
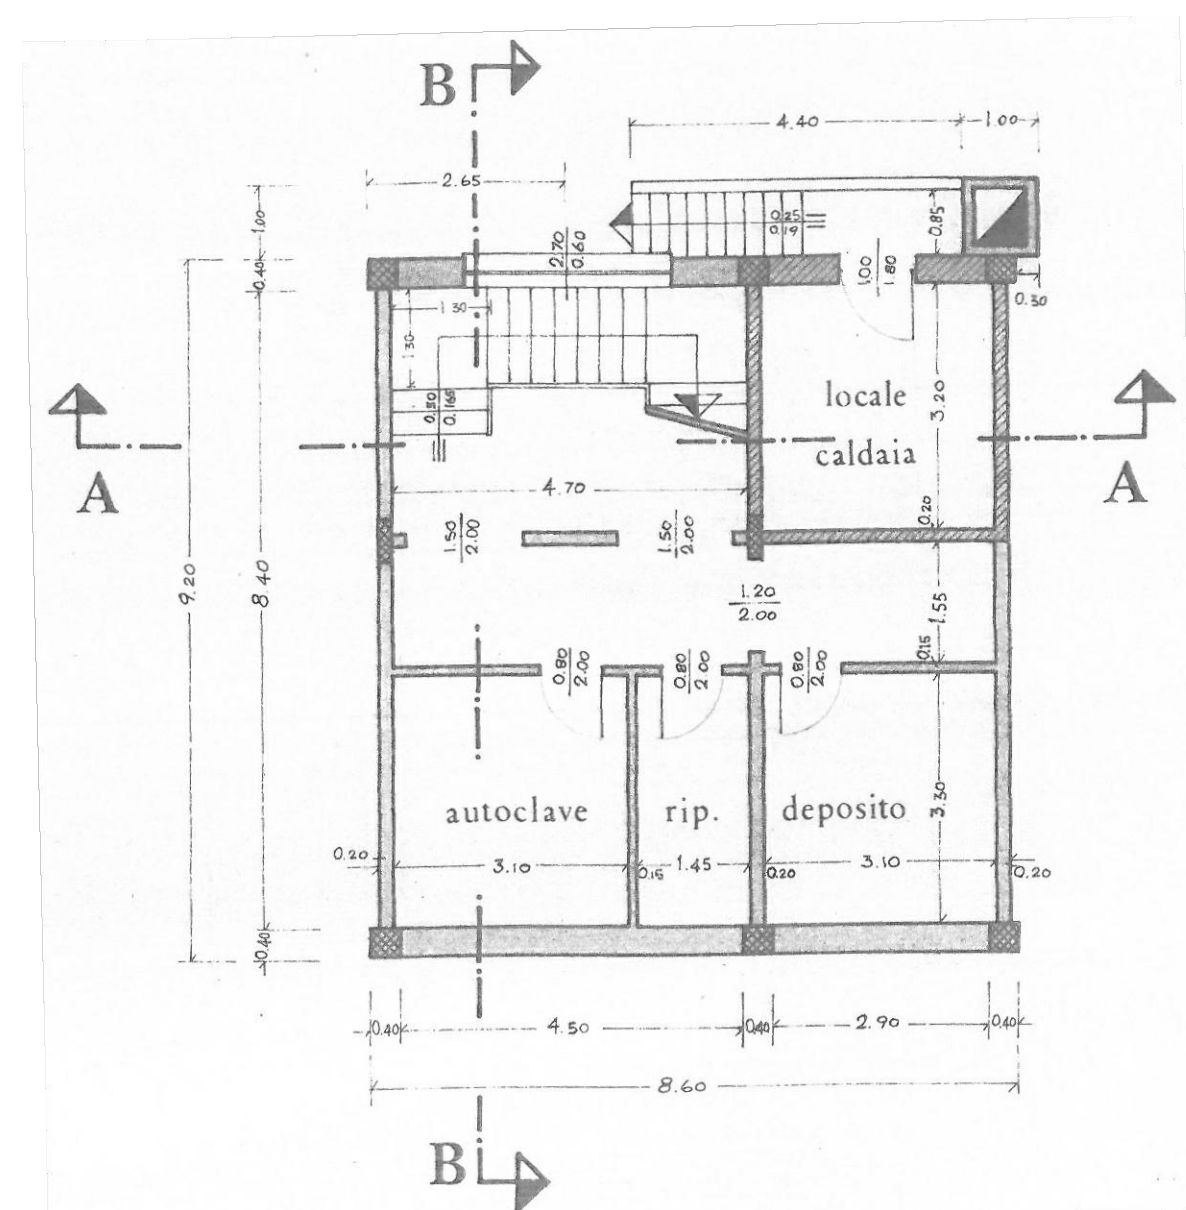



**STATO DI FATTO**

Approvato con Licenza di Costruzione n. 27 del 19/06/1976


scala 1:100 0 1 2 3 4 5 10 metri

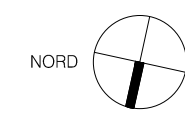


PIANTA PIANO SEMINTERRATO

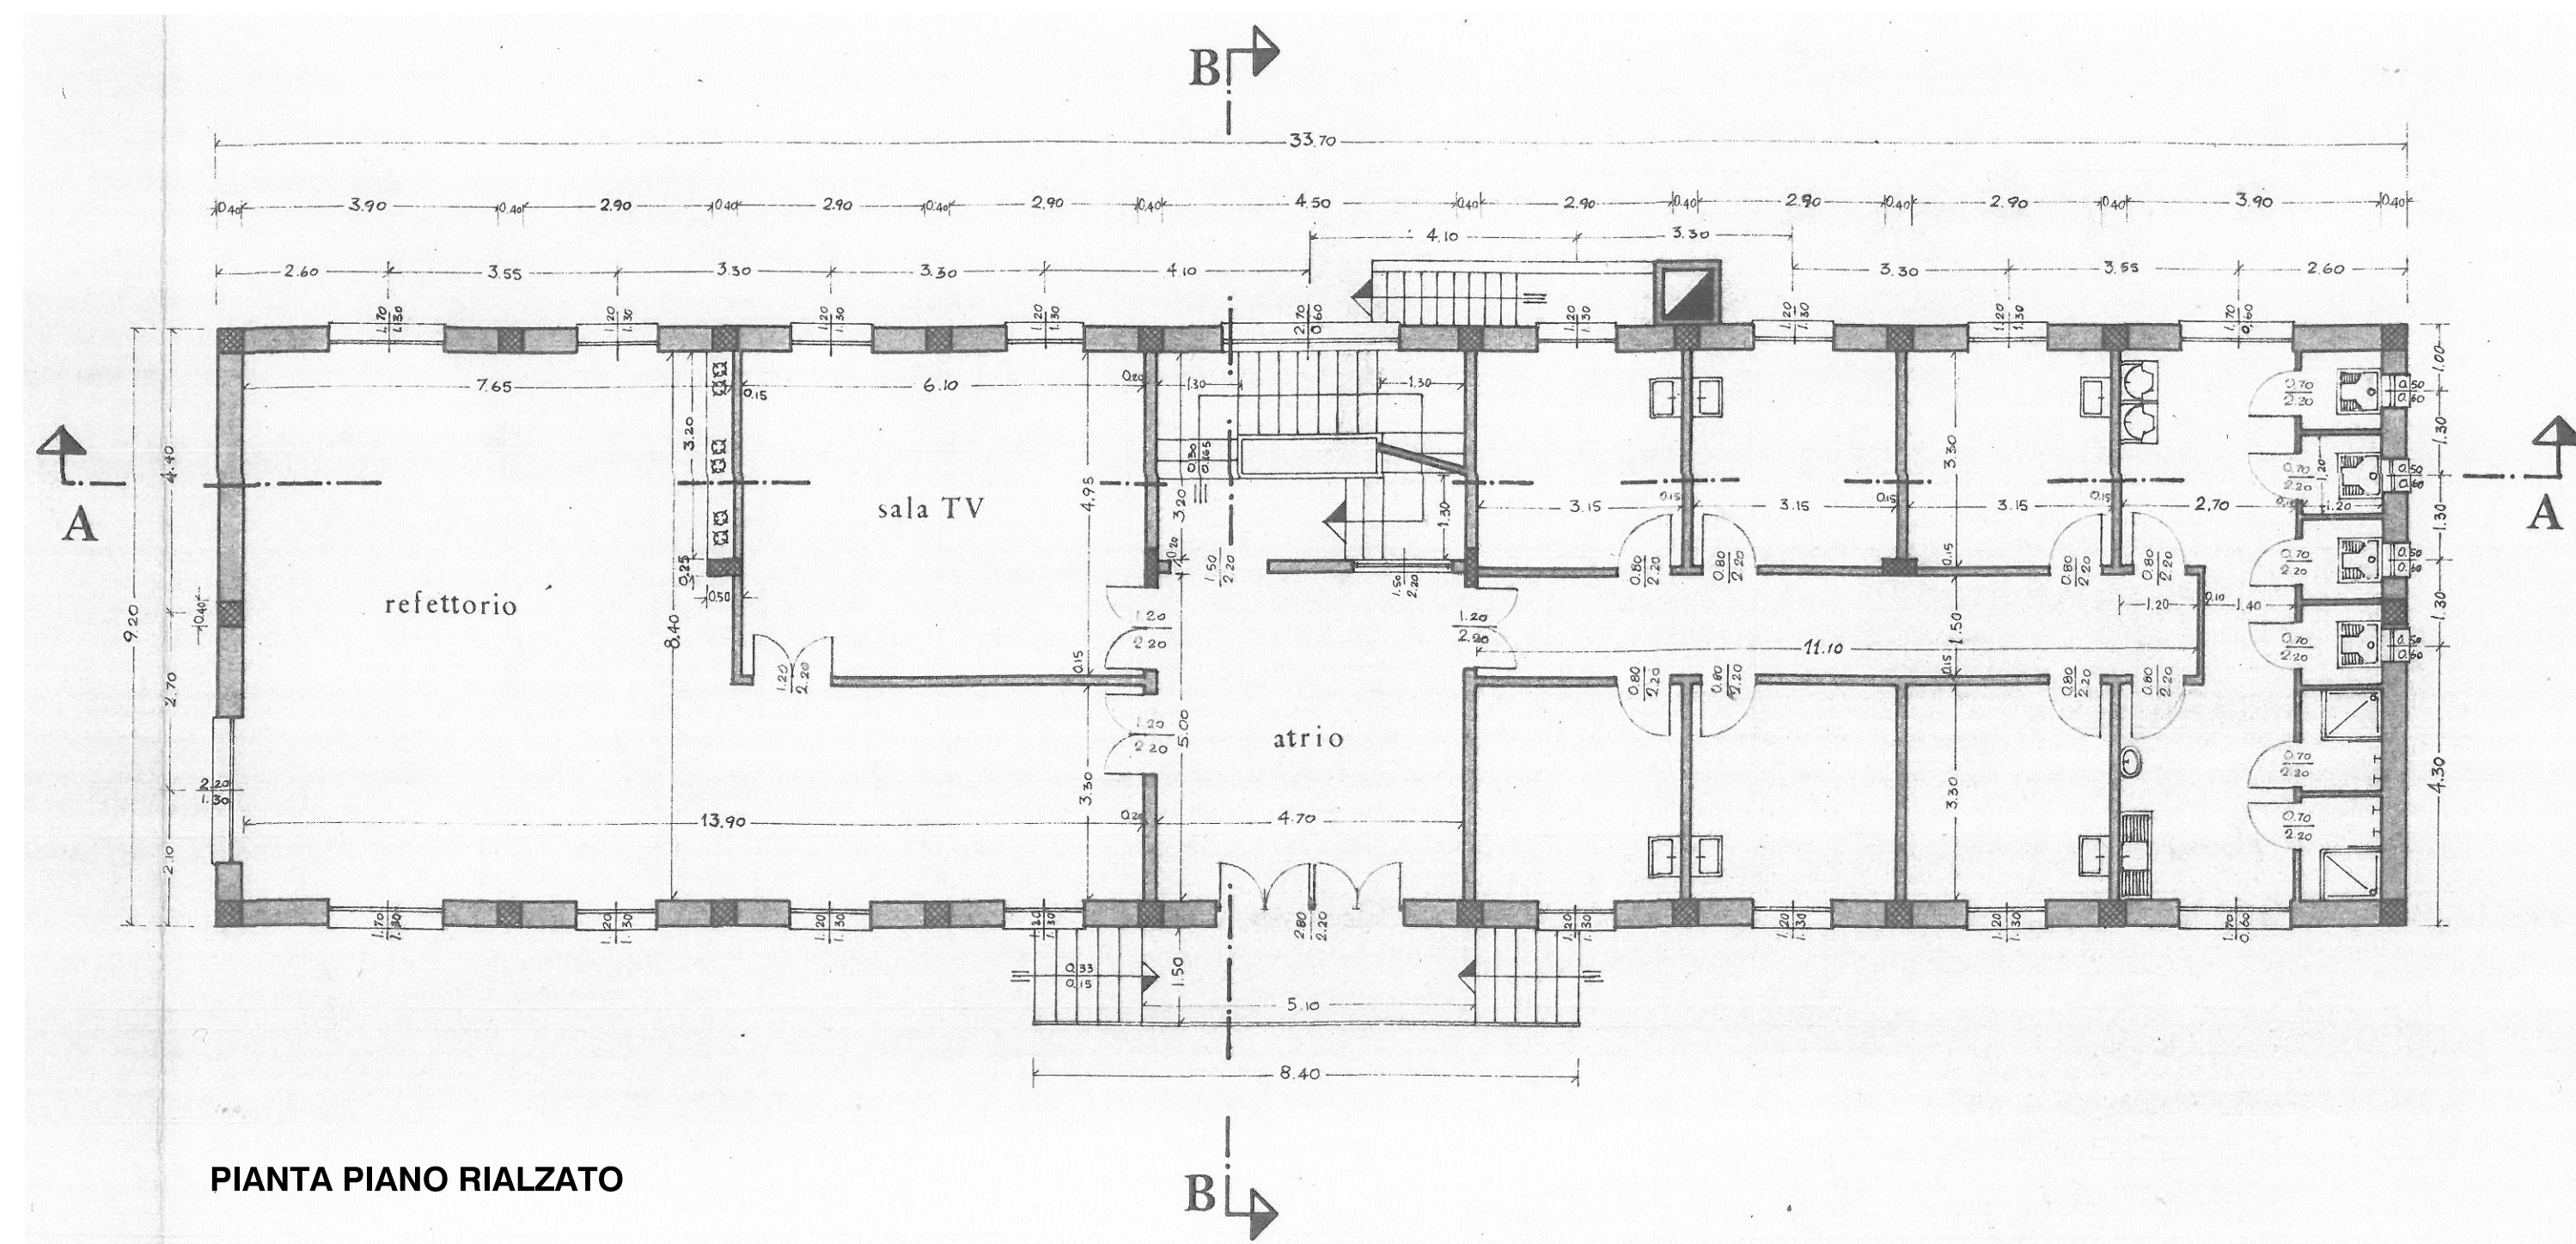


PIANTA PIANO RIALZATO

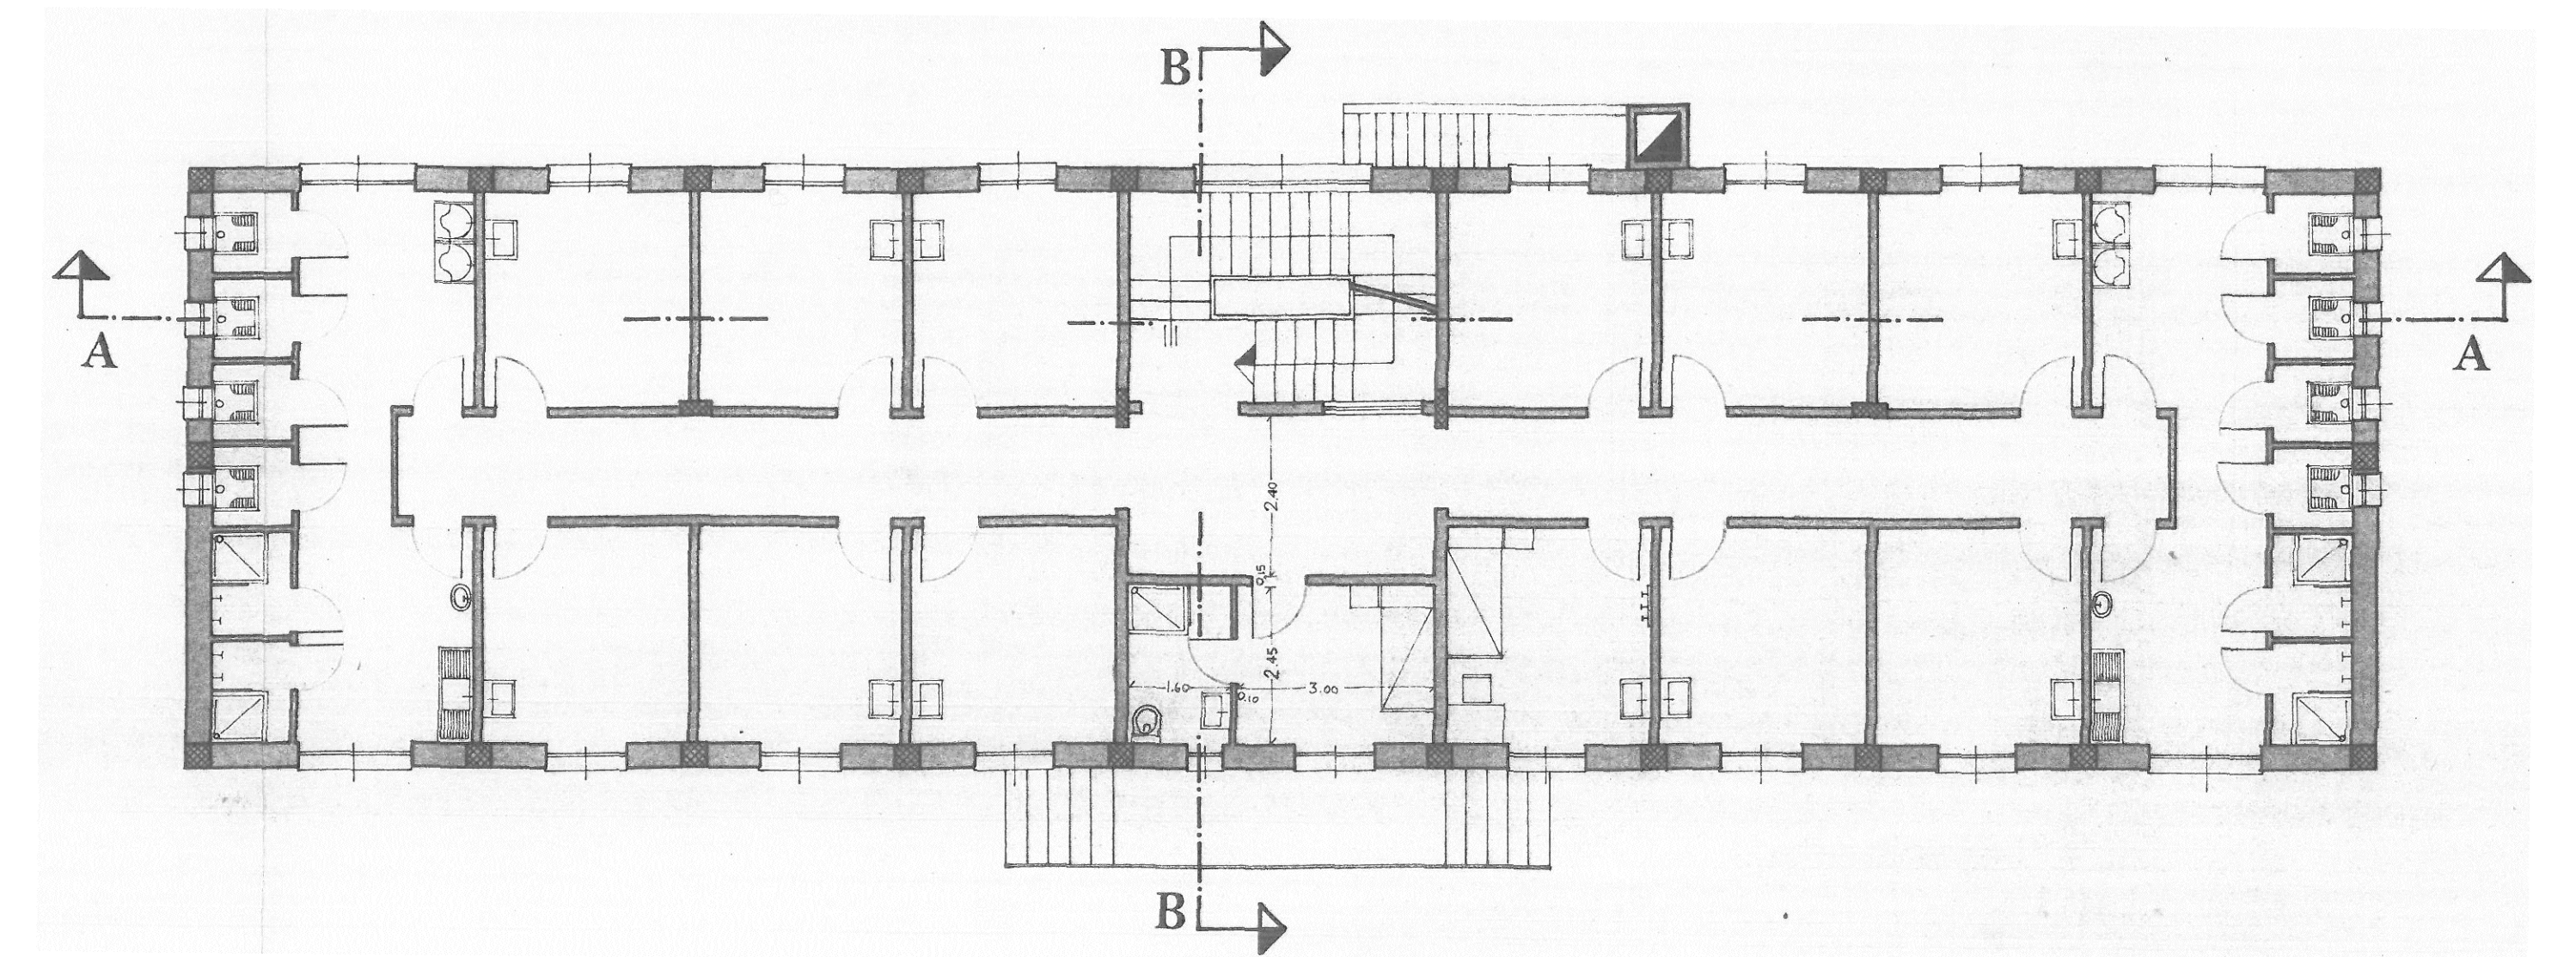


PIANTA PIANO PRIMO E SECONDO

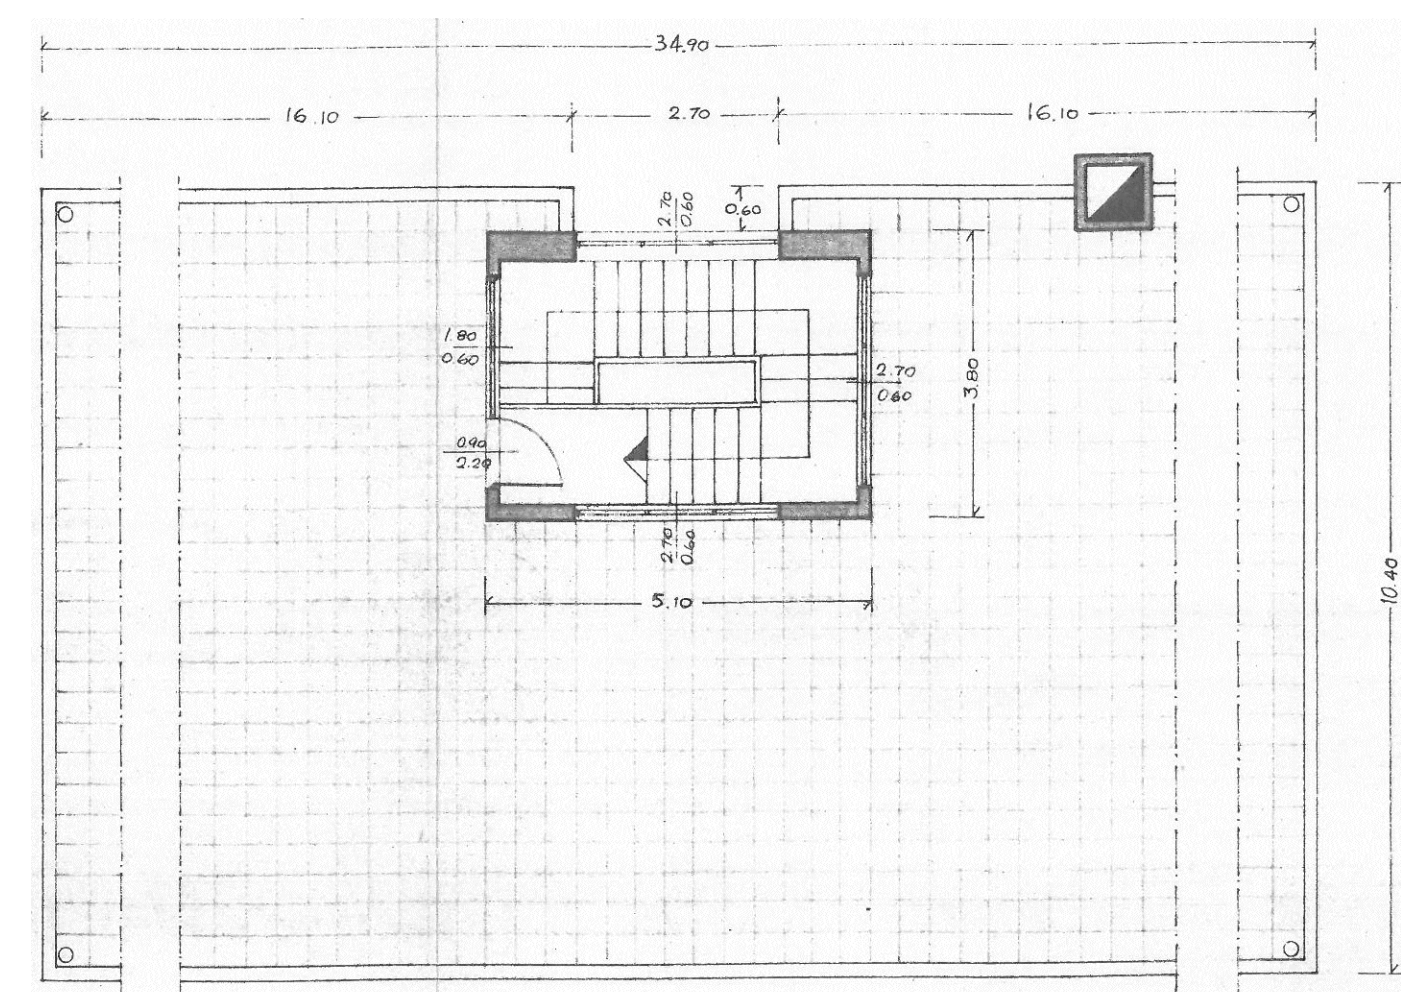


PIANTA PIANO COPERTURA

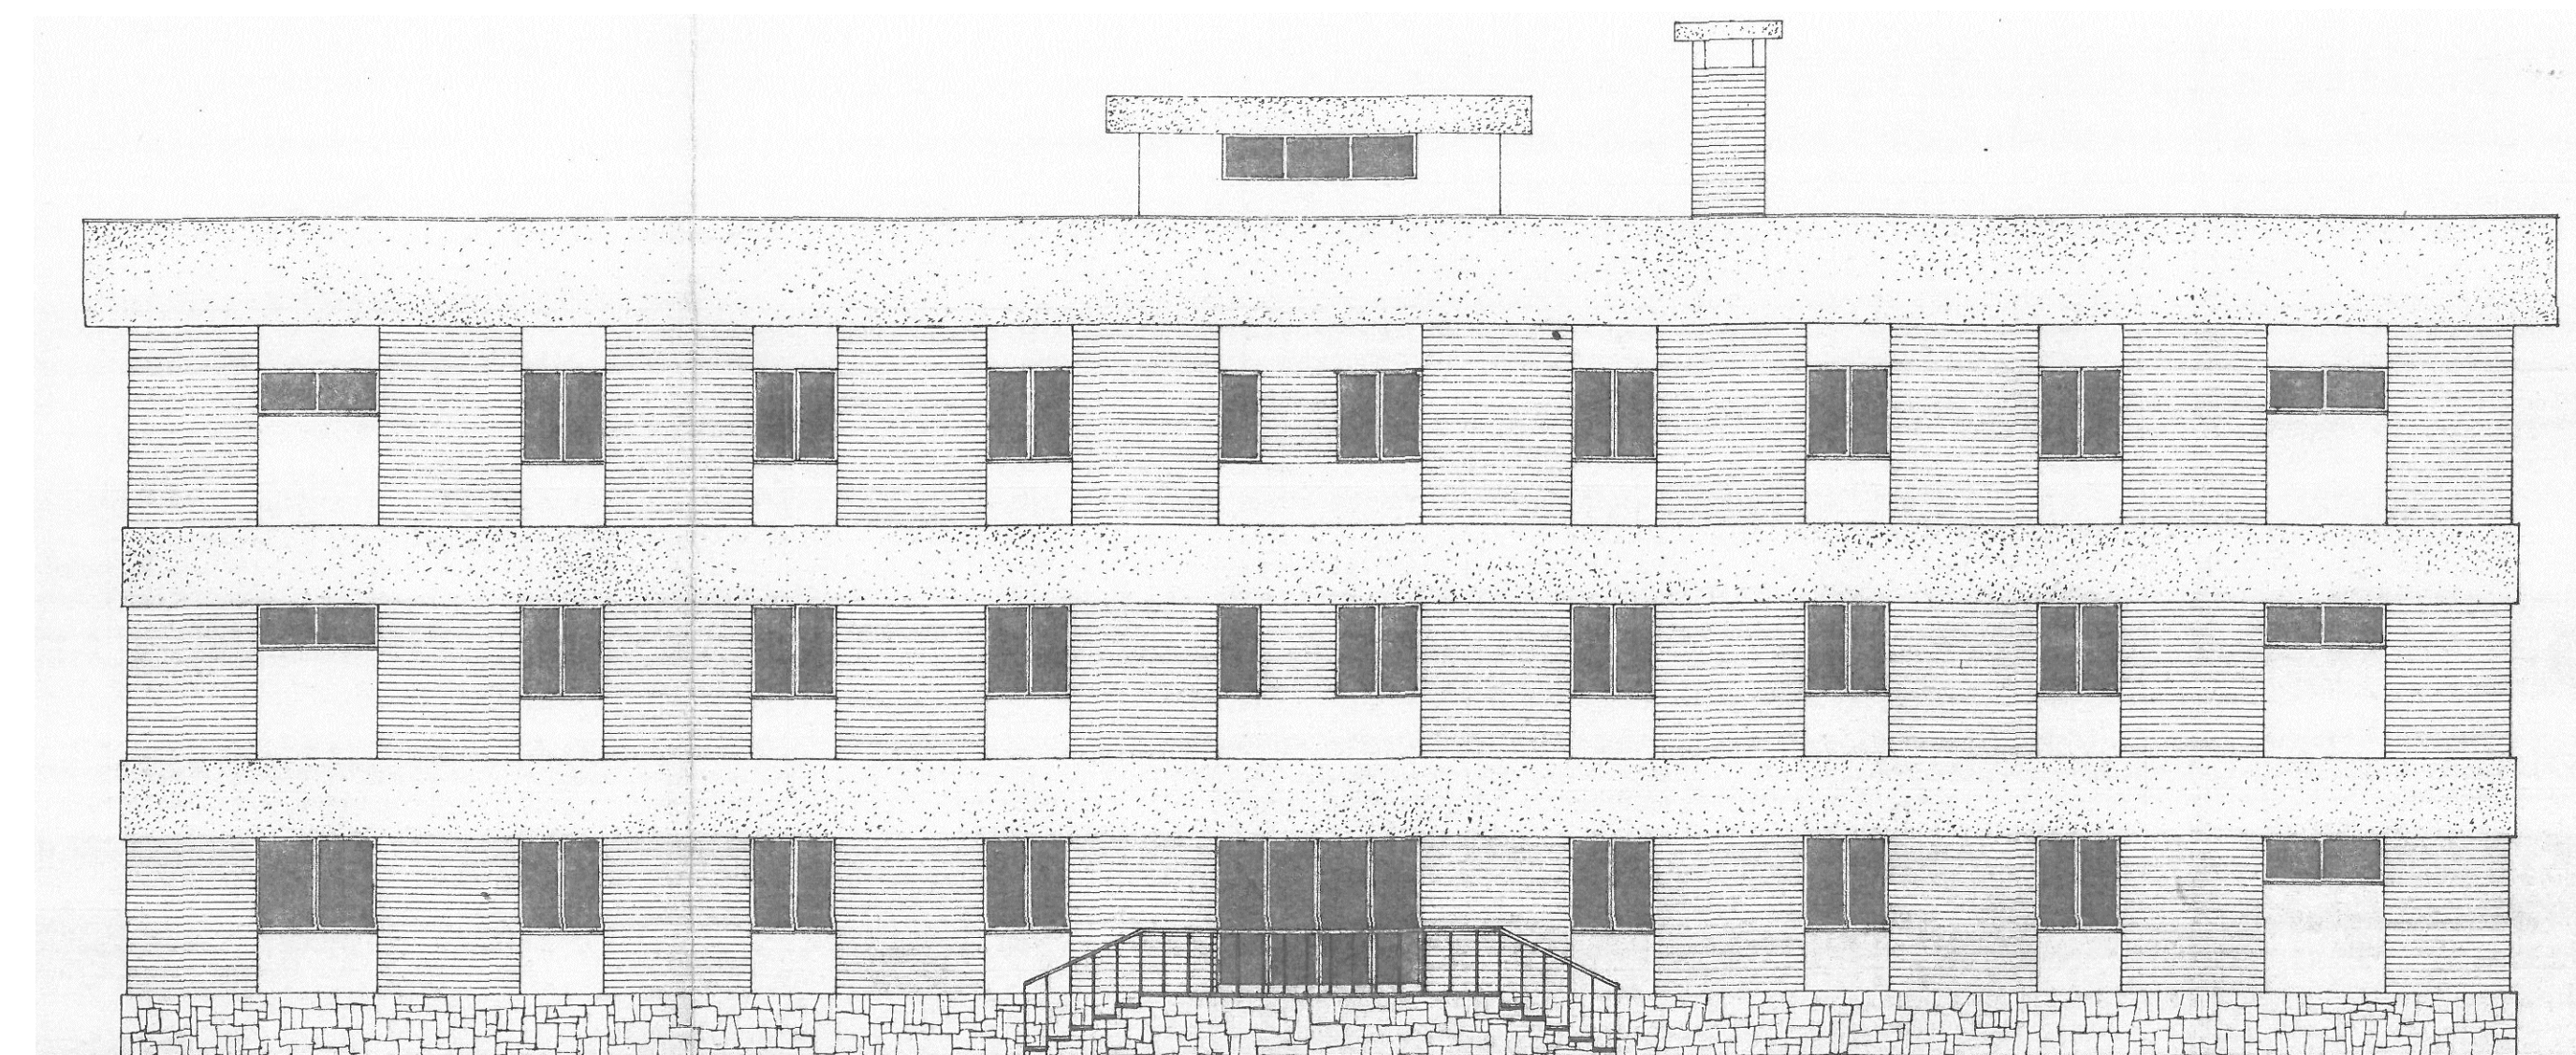

PROSPETTO FRONTALE

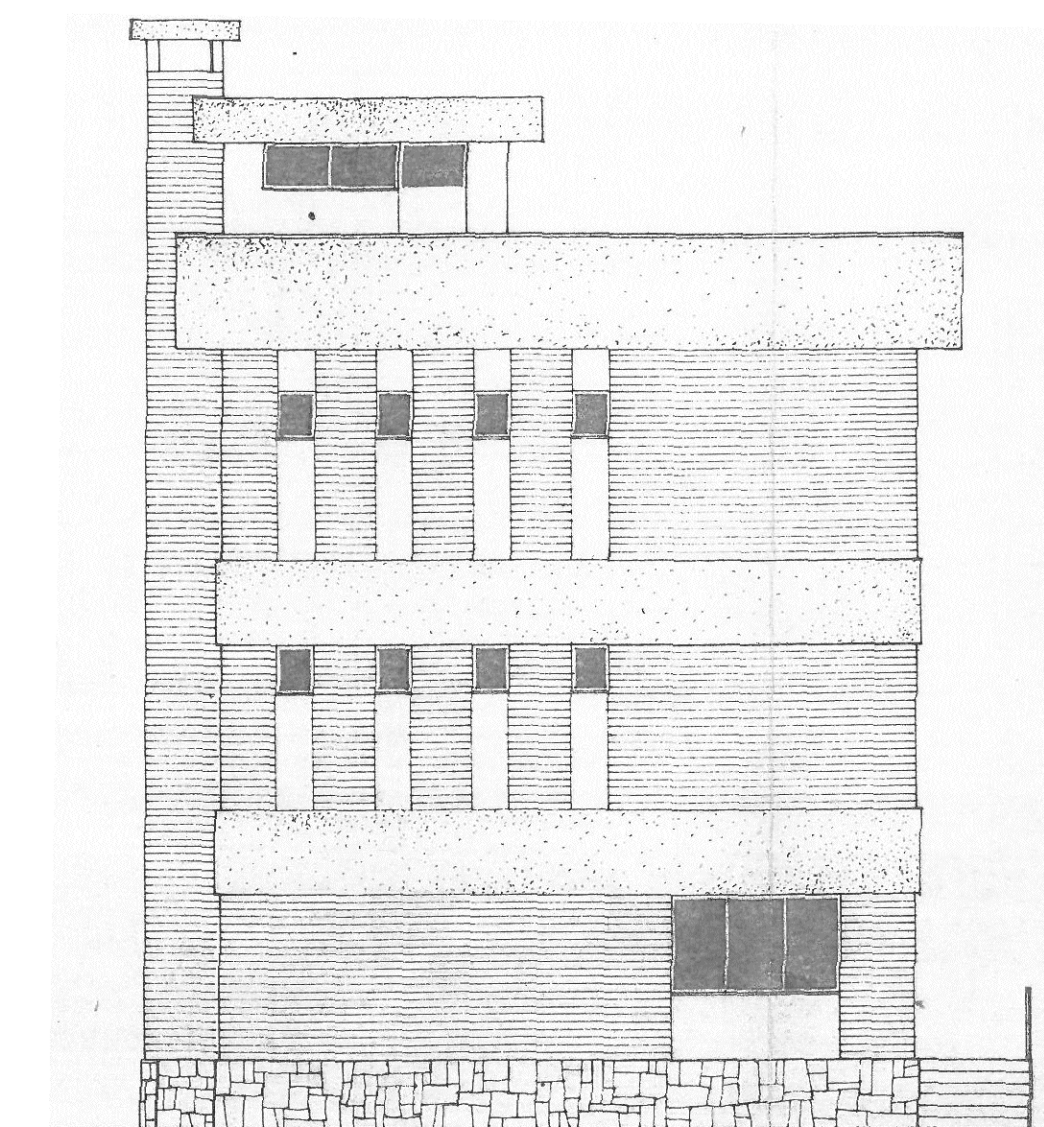


PROSPETTO LATERALE

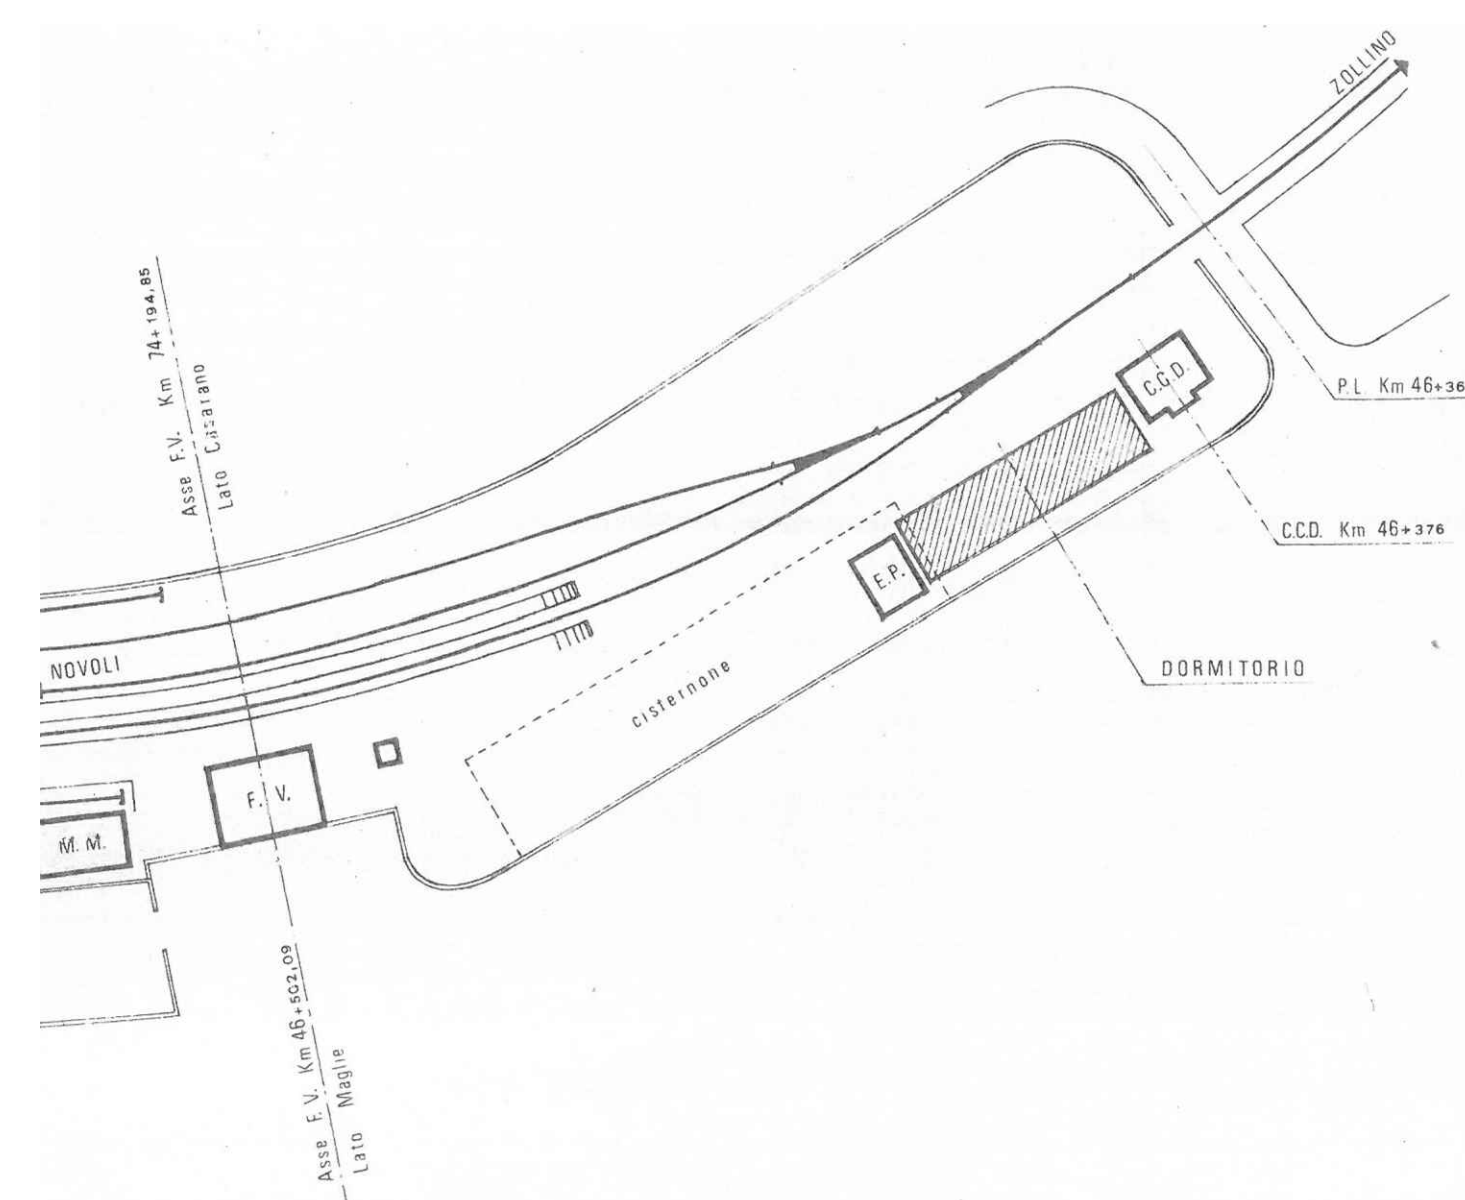


STRALCIO PLANIMETRICO

Scala 1:1000

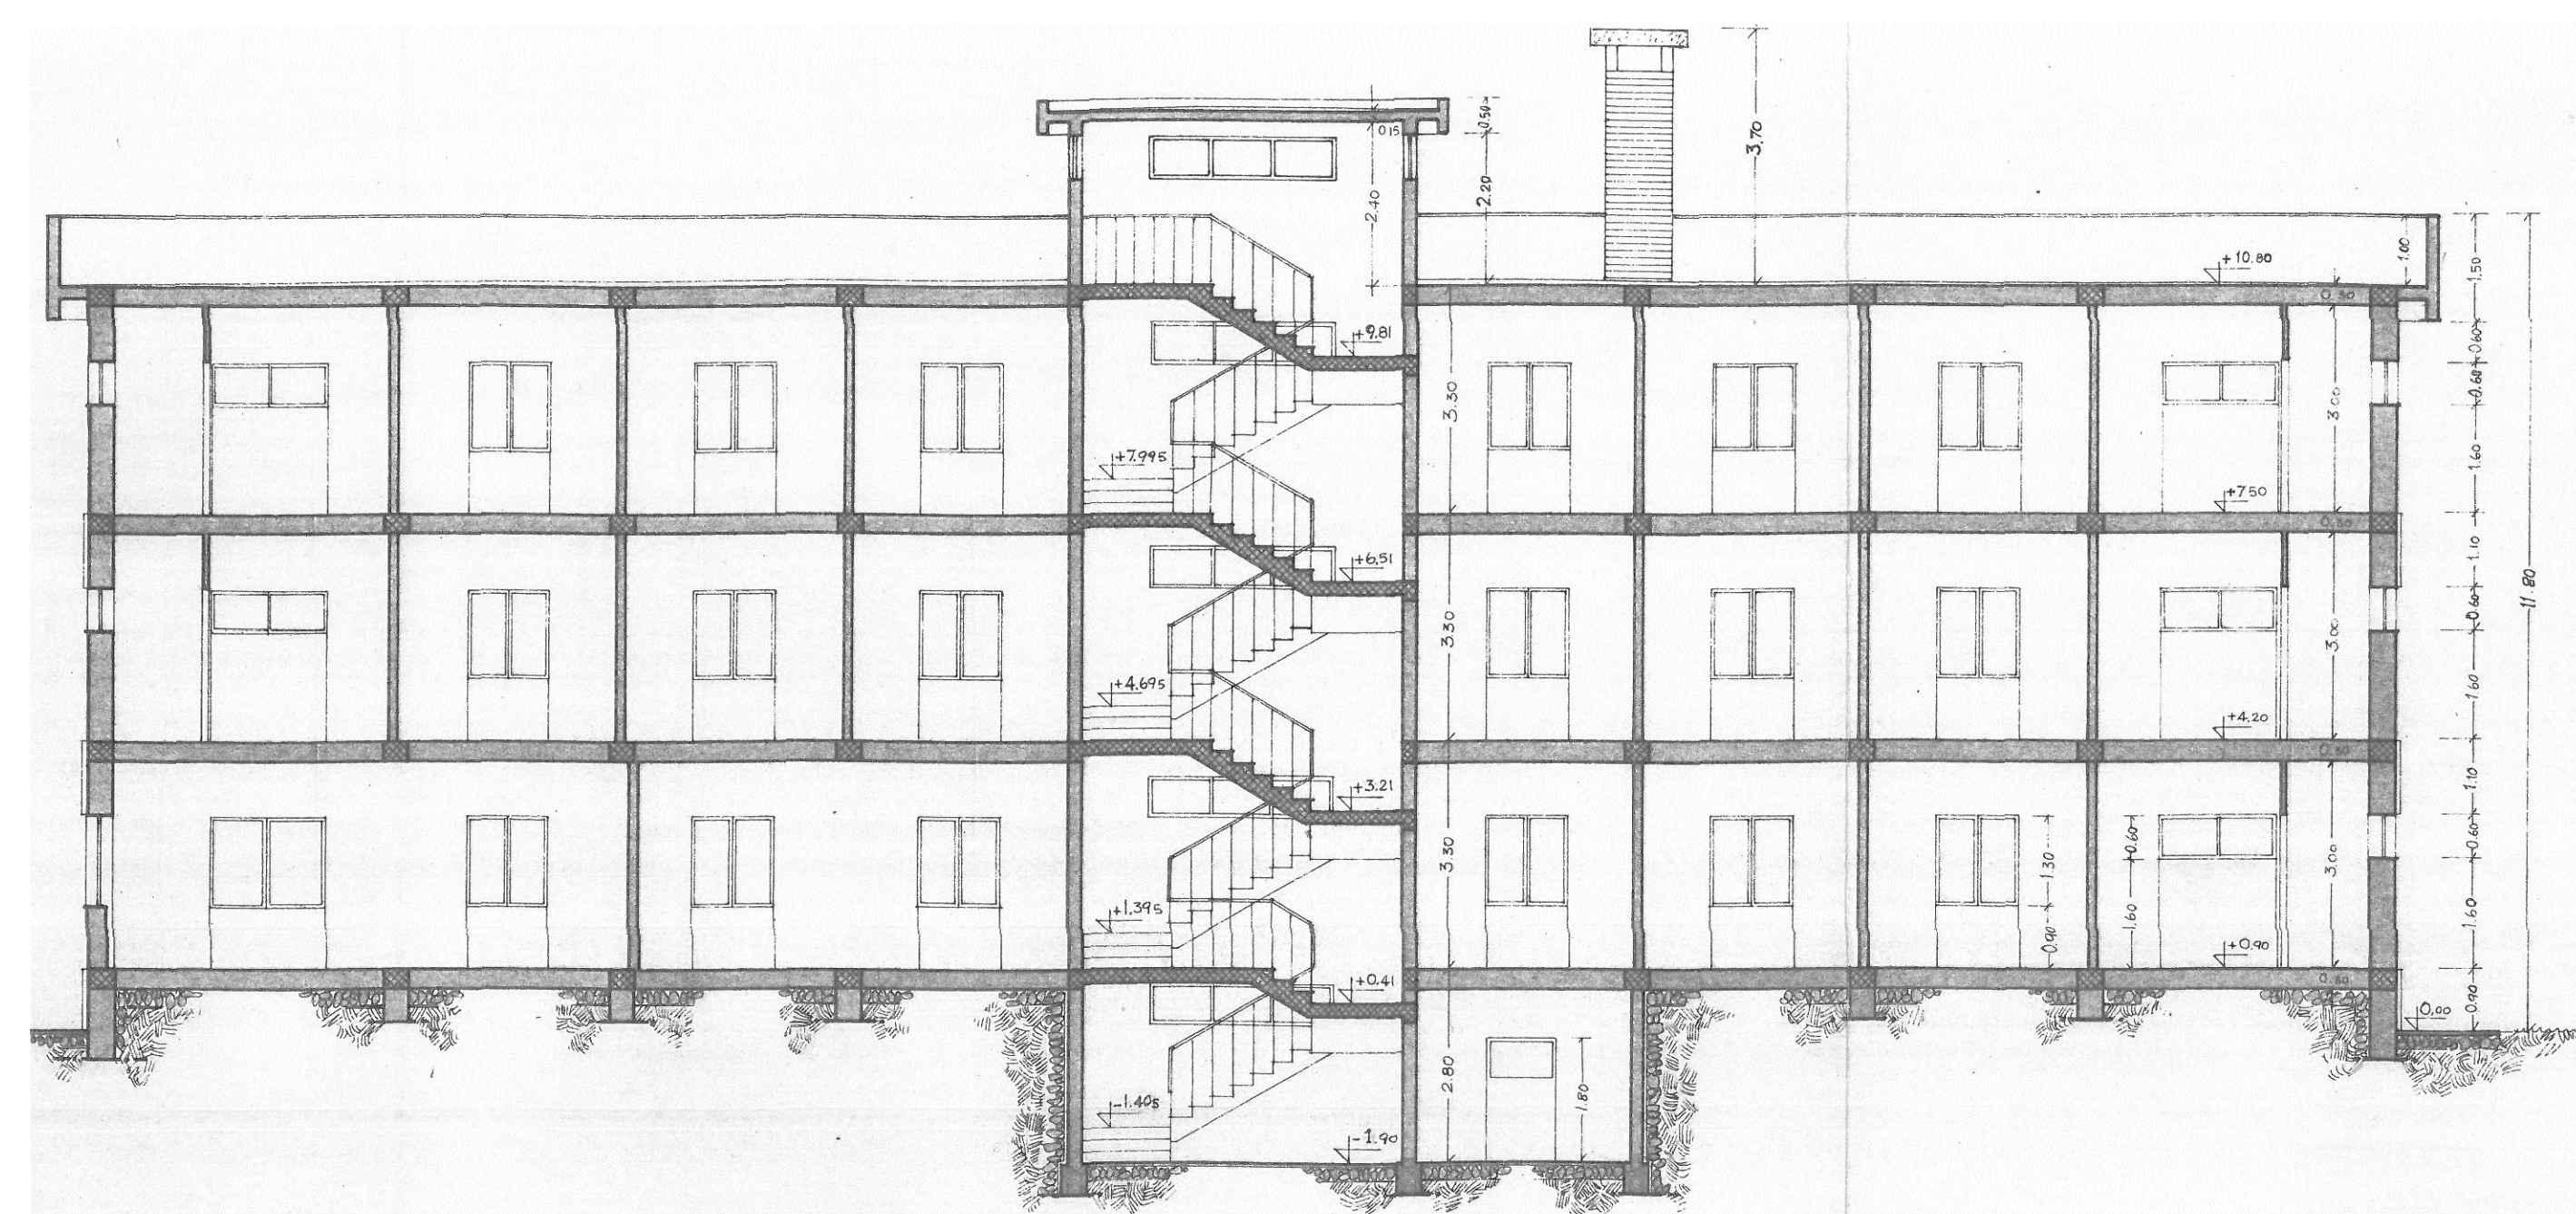

SEZIONE A - A

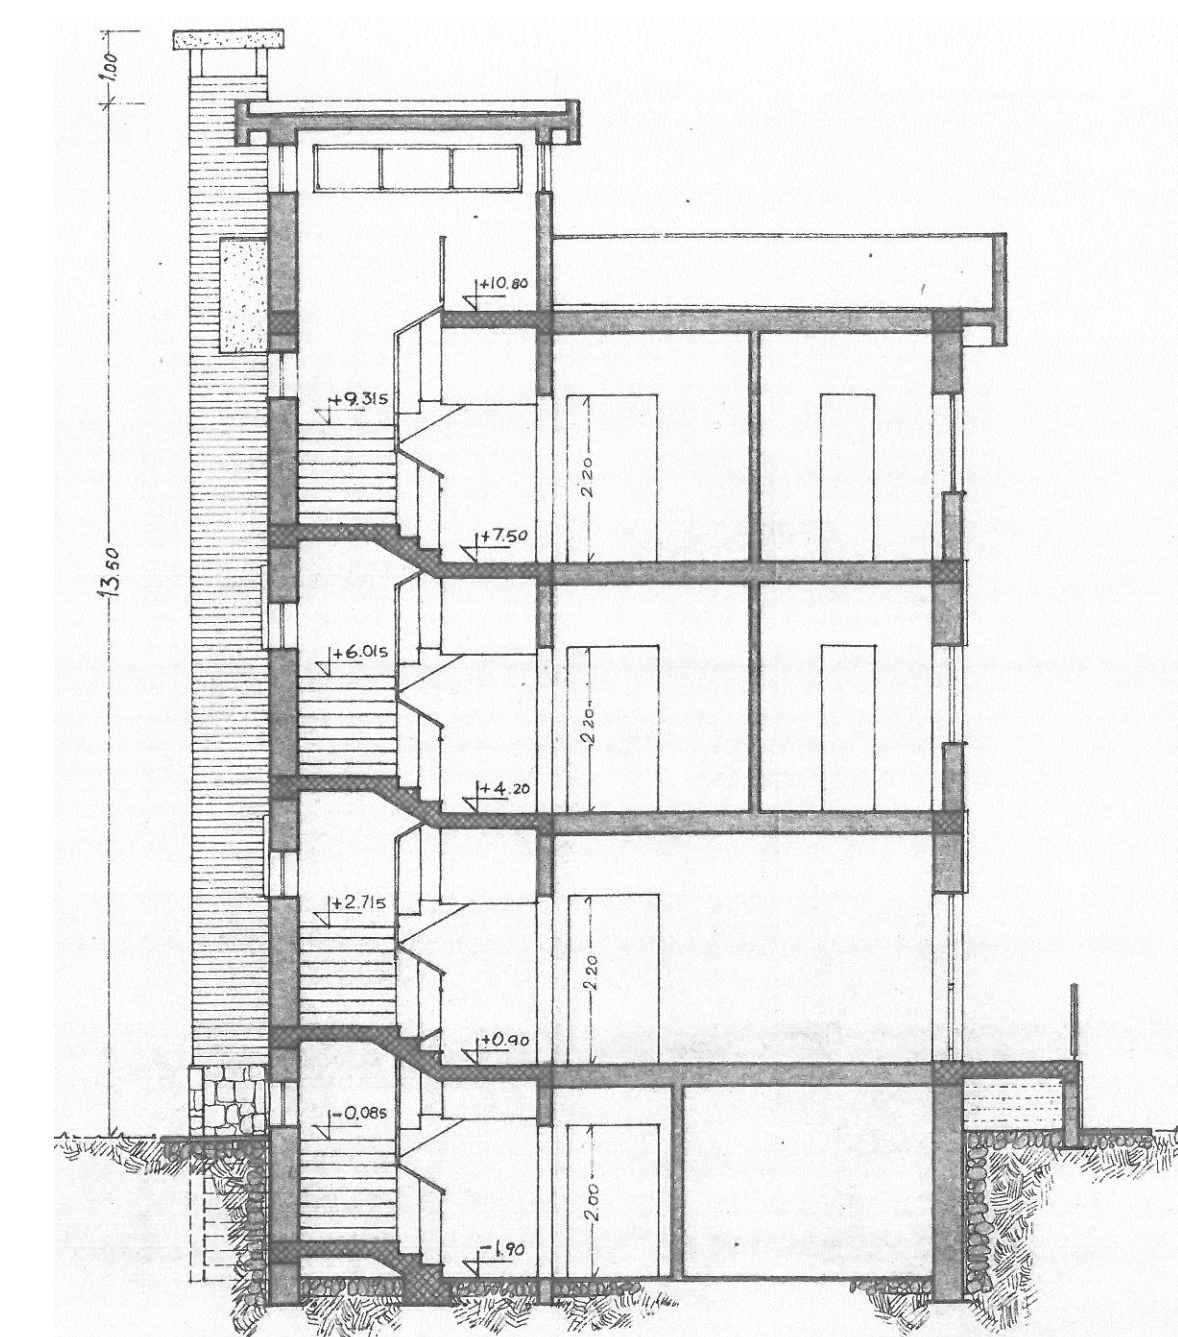

SEZIONE B - B